


泉ヶ丘駅前南コンコース解体工事に伴う仮囲い拡幅のため

8/3(月) 10:00ごろ

より

コンコース通路幅が
半分にになります

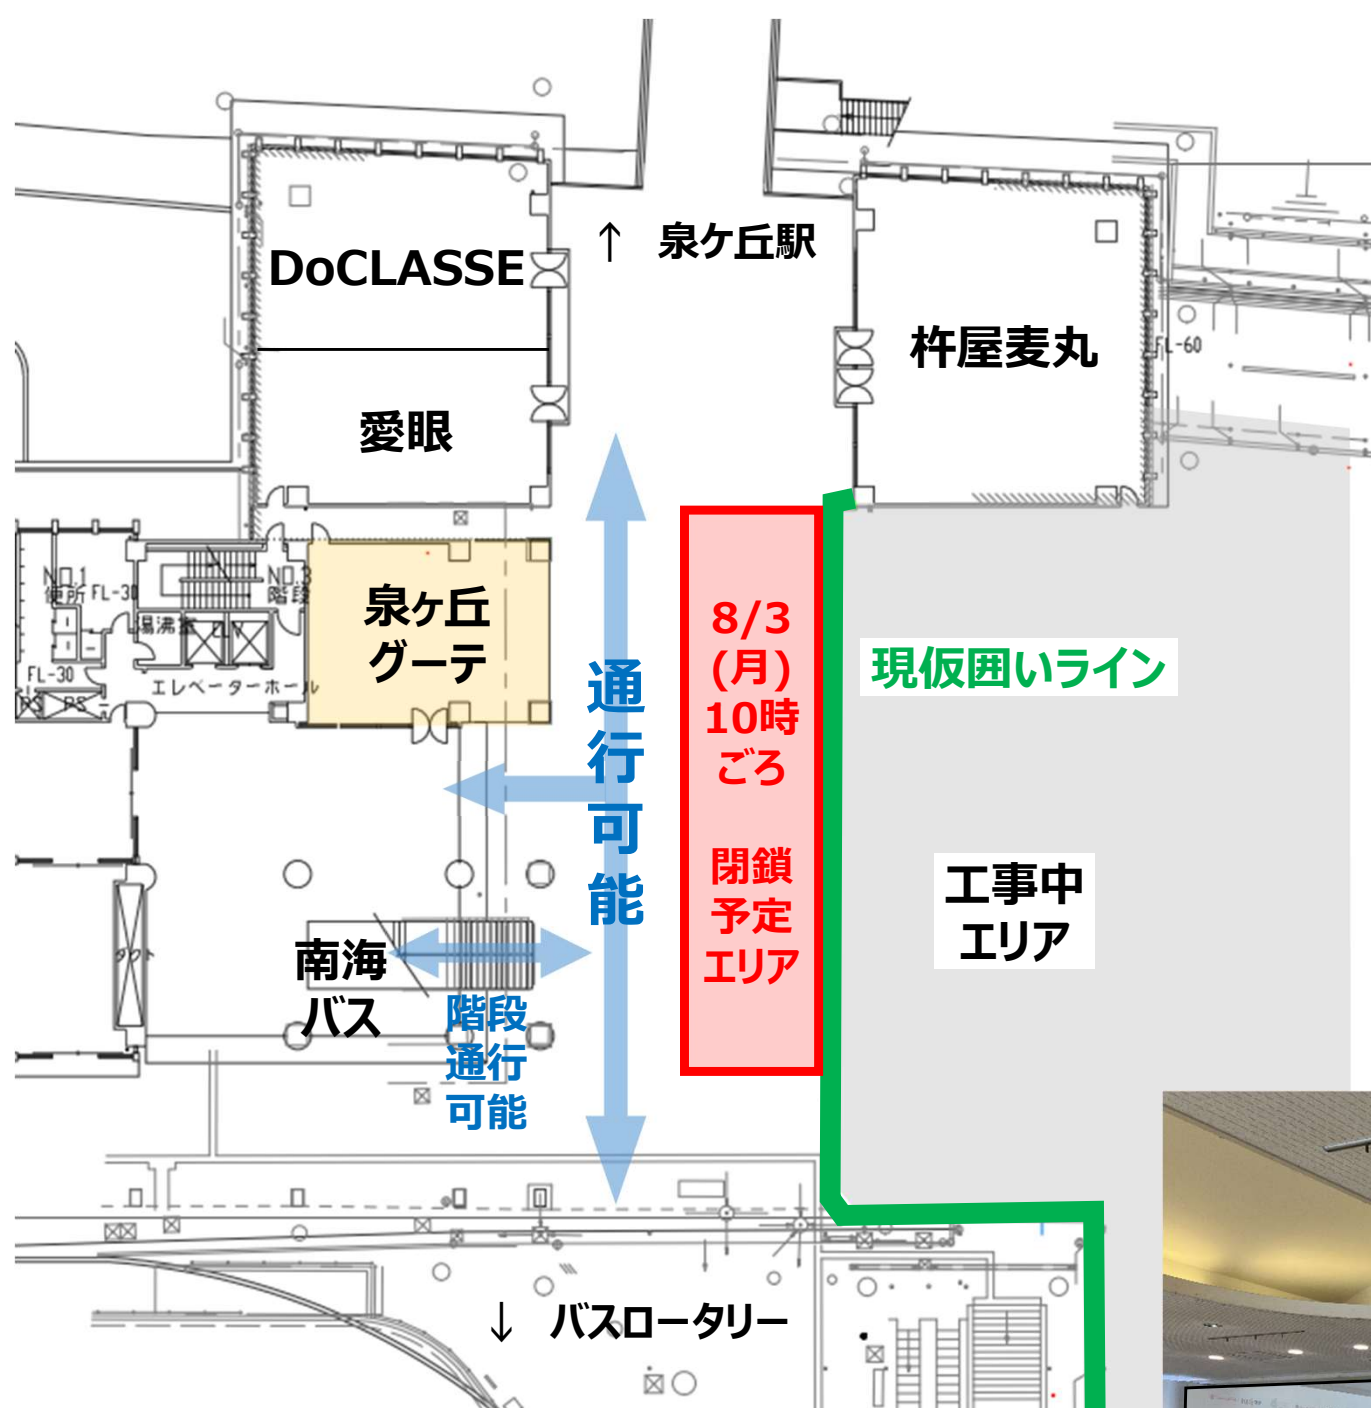

コンコース工事後完成予想図
(2028年度予定)



泉ヶ丘駅前活性化計画詳細は、
上記QRコードよりご確認ください。

■ 本件に関するお問い合わせ先

竹中工務店・南海辰村建設共同企業体 現場事務所
TEL : 072-299-7501

※対応可能時間帯…平日8:00~18:00
(夜間作業中の連絡先 TEL : 080-6865-5185)

